



„Bonjour la vie“

Friedrichsdorf / Hugenottenstrasse 124 + 126a, Haus A

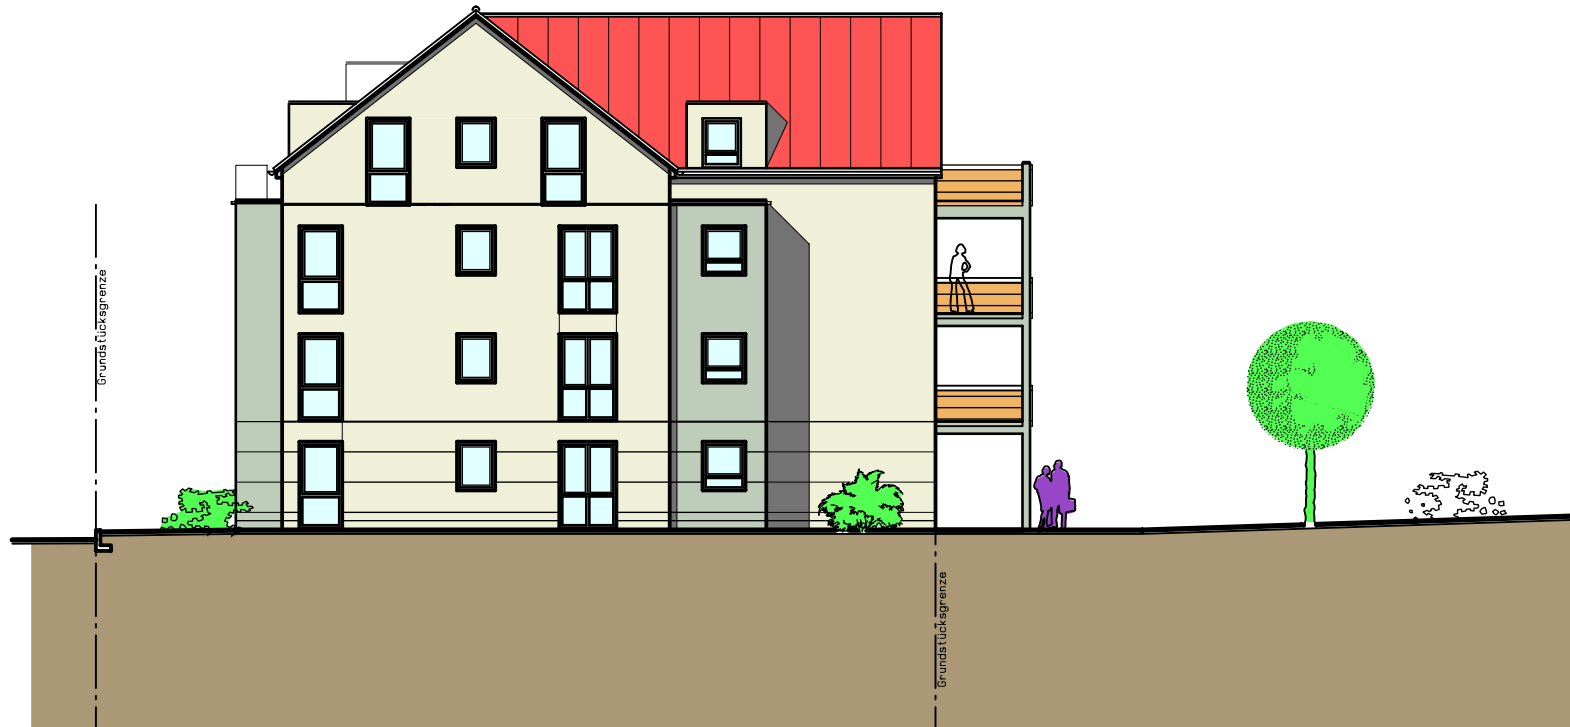

ANSICHT NORDOSTEN HAUS A

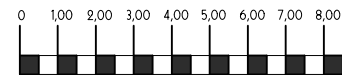

Maßstab 1:200 - A 1.134

Möblierungsplan

HIP

hier wohnen Sie richtig

Vertrieb

HENNING
IMMOBILIEN GMBH