


„Bonjour la vie“


Friedrichsdorf / Hugenottenstrasse 124 + 126a, Haus B

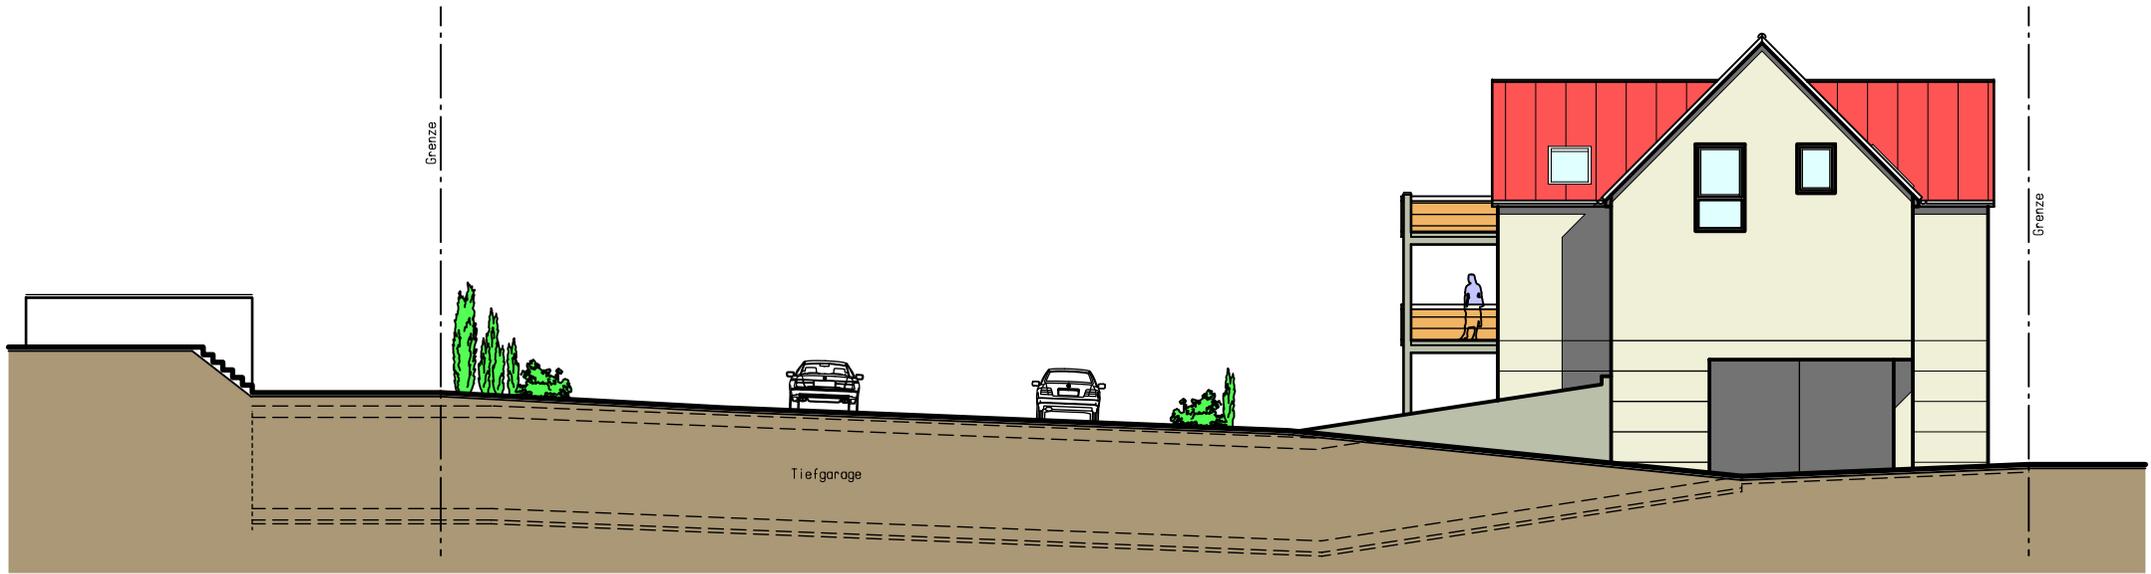

ANSICHT SÜDWESTEN HAUS B



ANSICHT NORDWESTEN HAUS B

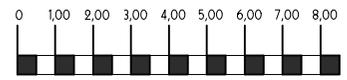

Maßstab 1:200 - A 1.224

Möblierungsplan



hier wohnen Sie richtig

Vertrieb **'HENNING'**
IMMOBILIEN GMBH