
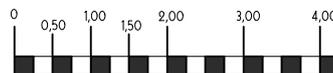


„Bonjour la vie“


Friedrichsdorf / Hugenottenstrasse 124 + 126a, Haus A
Erdgeschoss / 2 - Zimmerwohnung mit Terrasse

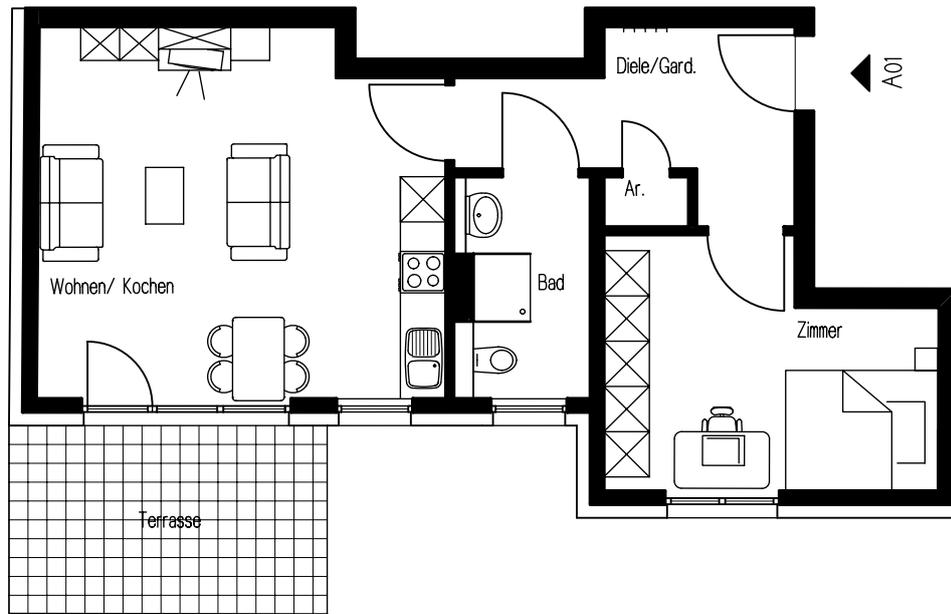

Maßstab 1 : 100 - A 1.101

Möblierungsplan

Lage auf dem Grundstück

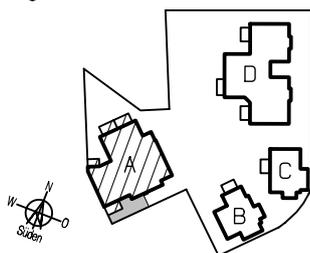


Wohn- & Nutzfläche nach WoFI V
(Balkone, Terrassen 50%) Grundfläche

| | | |
|---------------|----------------------|----------------------|
| Wohnen/Kochen | 25,22 m ² | |
| Diele/Gard. | 8,17 m ² | |
| Zimmer | 12,92 m ² | |
| Bad | 5,30 m ² | |
| Ar. | 0,75 m ² | |
| Terrasse | 5,22 m ² | 10,44 m ² |

HIP
hier wohnen Sie richtig

Lage im Gebäude

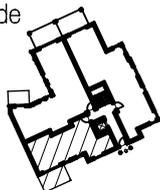

| | |
|---------------------|-----------------------|
| Wohnfläche gesamt = | 57,58 m ² |
| Gartenanteil GA01 | ca. 37 m ² |

Vertrieb

HENNING
IMMOBILIEN GMBH