
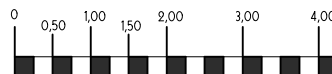
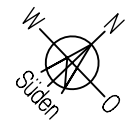


# „Bonjour la vie“


Friedrichsdorf / Hugenottenstrasse 124 + 126a, Haus A  
1. Obergeschoss / 2 - Zimmerwohnung mit Balkon

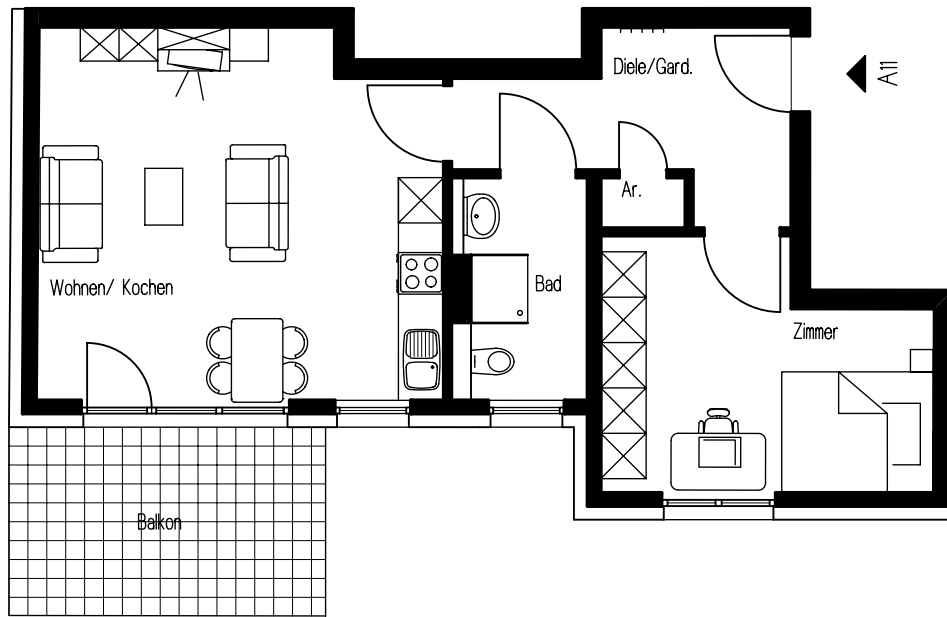

Maßstab 1 : 100 - A 1.111

Möblierungsplan

Lage auf dem Grundstück

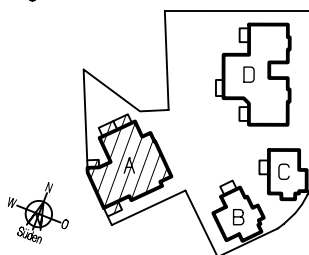


Wohn- & Nutzfläche nach WoFI V  
(Balkone, Terrassen 50%) Grundfläche

Wohnen/Kochen	25,22 m <sup>2</sup>	
Diele/Gard.	8,16 m <sup>2</sup>	
Zimmer	12,92 m <sup>2</sup>	
Bad	5,30 m <sup>2</sup>	
Ar.	0,75 m <sup>2</sup>	
Balkon	5,22 m <sup>2</sup>	10,44 m <sup>2</sup>

**HIP**

*hier wohnen Sie richtig*

Lage im Gebäude

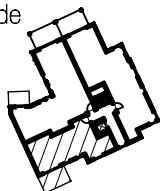

Wohnfläche gesamt = 57,57 m<sup>2</sup>

Vertrieb

**HENNING**  
IMMOBILIEN GMBH