


„Bonjour la vie“


Friedrichsdorf / Hugenottenstrasse 124 + 126a, Haus A
1. Obergeschoss / 3 - Zimmerwohnung mit Balkon

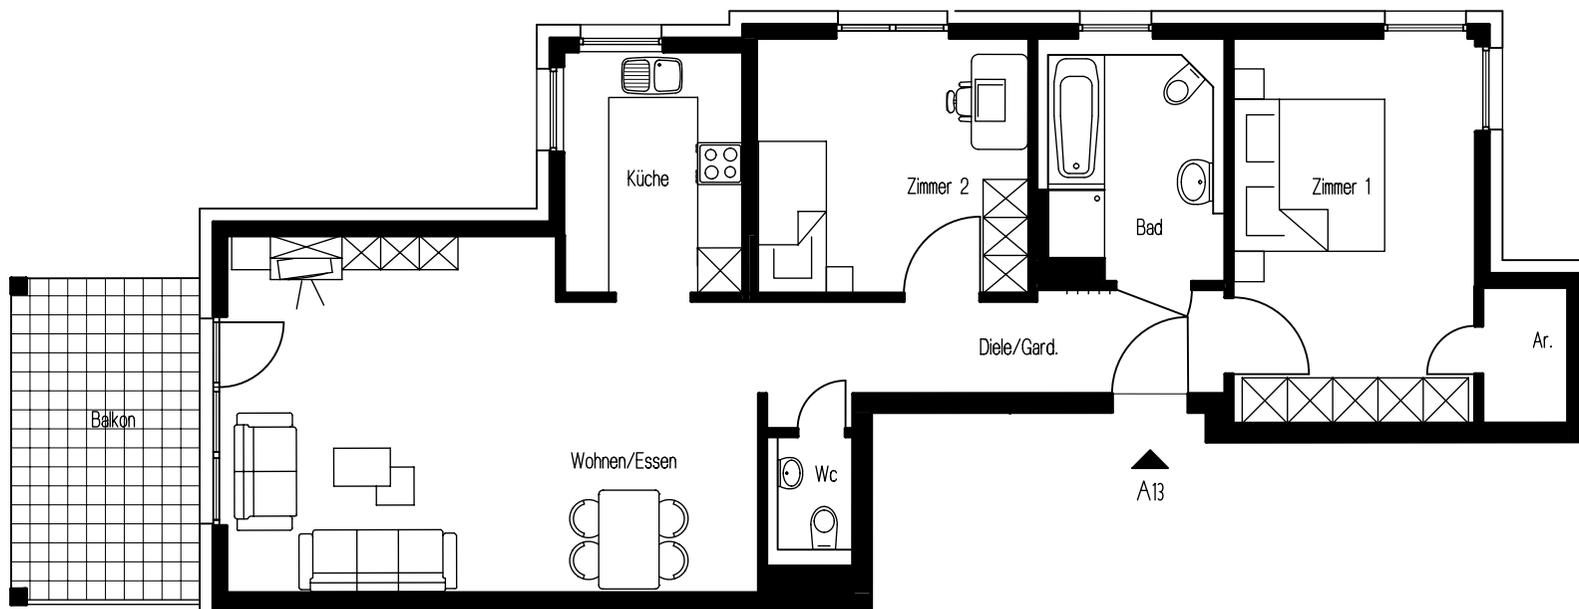


Maßstab 1 : 100 - A 1.113

Möblierungsplan

Lage auf dem Grundstück

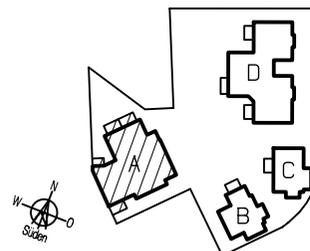


Lage im Gebäude

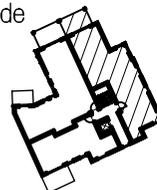

Wohn- & Nutzfläche nach WoFI V
(Balkone, Terrassen 50%) Grundfläche

Wohnen/Essen	30,57 m ²	
Diele/Gard.	8,35 m ²	
Zimmer 1	16,11 m ²	
Zimmer 2	12,00 m ²	
Küche	7,42 m ²	
Bad	7,37 m ²	
Wc	1,85 m ²	
Ar.	1,95 m ²	
Balkon	5,24 m ²	10,48 m ²

Wohnfläche gesamt = 90,86 m²

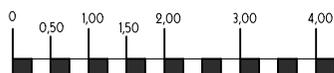

HIP

hier wohnen Sie richtig

Vertrieb

HENNING
IMMOBILIEN GMBH