


„Bonjour la vie“


Friedrichsdorf / Hugenottenstrasse 124 + 126a, Haus A  
2. Obergeschoss / 4 - Zimmerwohnung mit Balkon

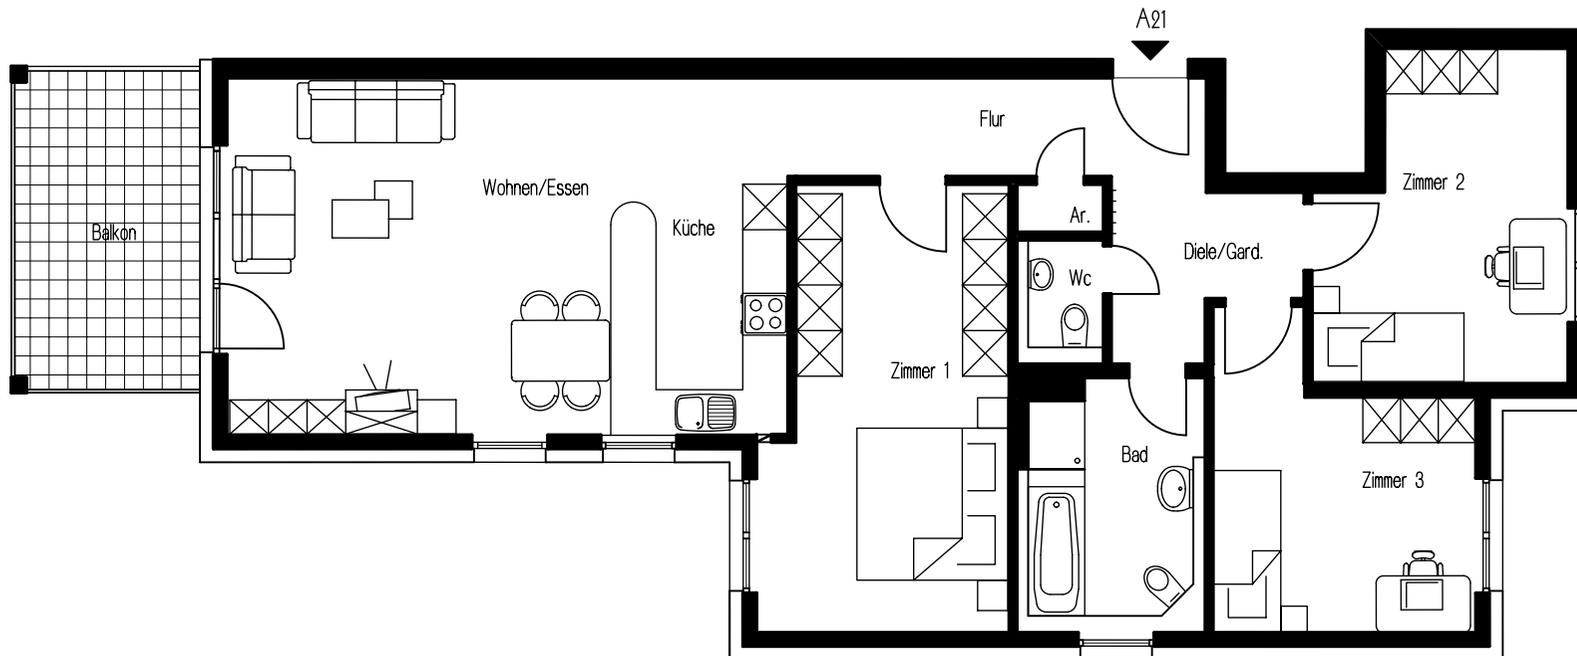


Maßstab 1 : 100 - A 1.121

Möbliierungsplan

Lage auf dem Grundstück

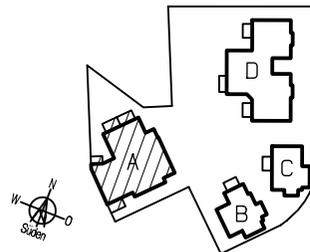


Lage im Gebäude

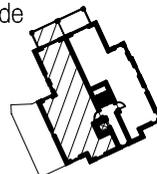

Wohn- & Nutzfläche nach WoFl V  
(Balkone, Terrassen 50%) Grundfläche

Wohnen/Essen	27,09 m <sup>2</sup>	
Diele/Gard.	4,63 m <sup>2</sup>	
Flur	7,33 m <sup>2</sup>	
Zimmer 1	17,91 m <sup>2</sup>	
Zimmer 2	12,92 m <sup>2</sup>	
Zimmer 3	12,09 m <sup>2</sup>	
Küche	7,55 m <sup>2</sup>	
Bad	7,81 m <sup>2</sup>	
Wc	1,77 m <sup>2</sup>	
Ar.	0,73 m <sup>2</sup>	
Balkon	5,25 m <sup>2</sup>	10,50 m <sup>2</sup>

Wohnfläche gesamt = 105,08 m<sup>2</sup>

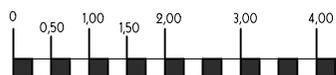

HIP

*hier wohnen Sie richtig*

Vertrieb

**HENNING**  
IMMOBILIEN GMBH