



„Bonjour la vie“

Friedrichsdorf / Hugenottenstrasse 124 + 126a, Haus A
Dachgeschoss / 3 - Zimmerwohnung mit Balkon

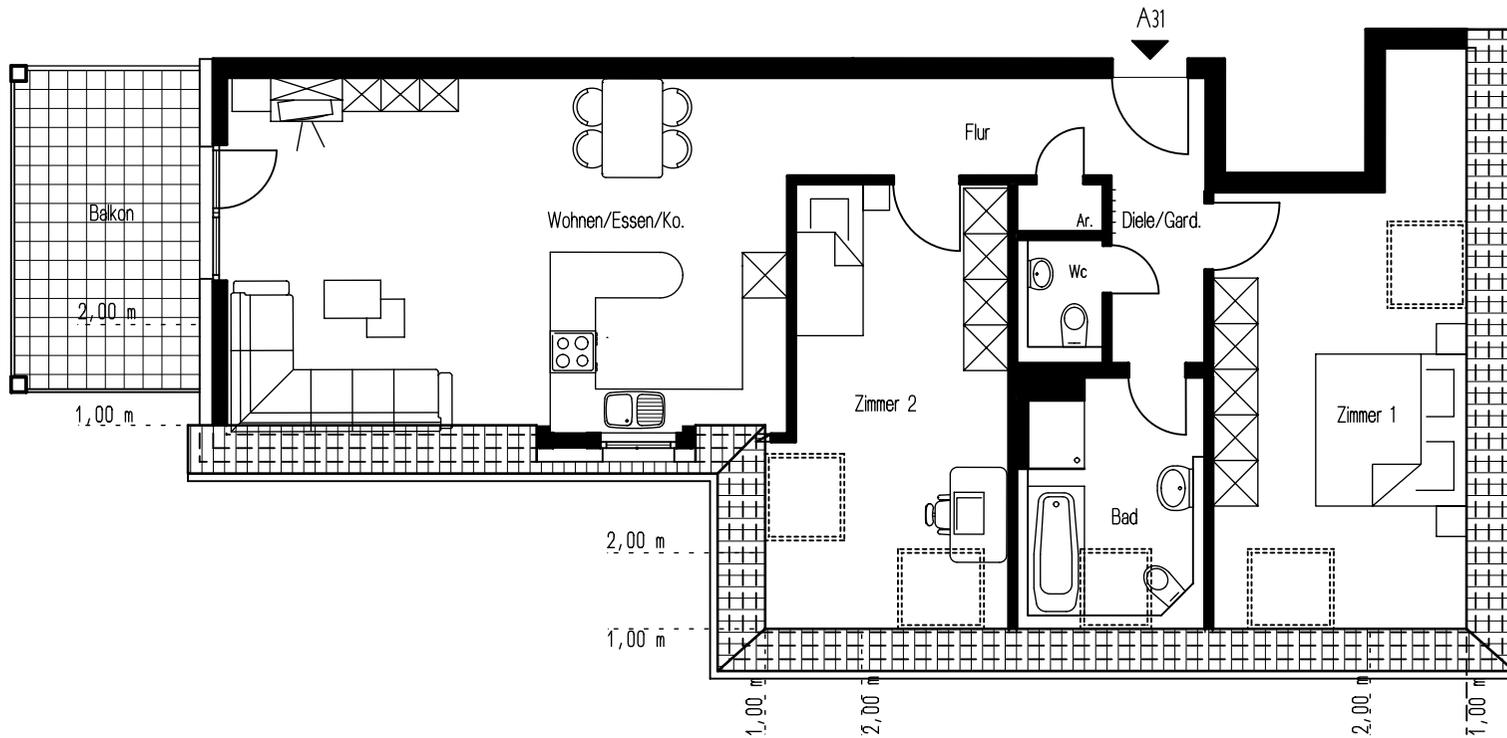


Maßstab 1 : 100 - A 1.131


Möbliierungsplan

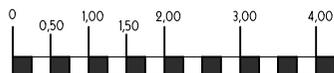

Lage auf dem Grundstück

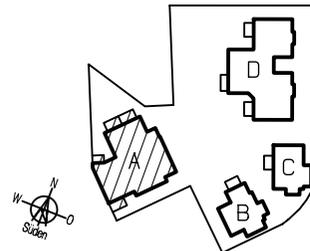

Lage im Gebäude

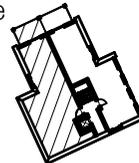

Wohn- & Nutzfläche nach WoFl V
(Balkone, Terrassen 50%) Grundfläche

Wohnen/Essen/Kochen	30,25 m ²	
Diele/Gard.	3,06 m ²	
Flur	7,08 m ²	
Zimmer 1	15,59 m ²	
Zimmer 2	13,58 m ²	
Bad	6,49 m ²	
Wc	1,77 m ²	
Ar.	0,73 m ²	
Balkon	5,25 m ²	10,50 m ²

Wohnfläche gesamt = 83,80 m²

HIP

hier wohnen Sie richtig

Vertrieb

HENNING
IMMOBILIEN GMBH