


„Bonjour la vie“


Friedrichsdorf / Hugenottenstrasse 124 + 126a, Haus A
Dachgeschoss / 3 - Zimmerwohnung mit Balkon

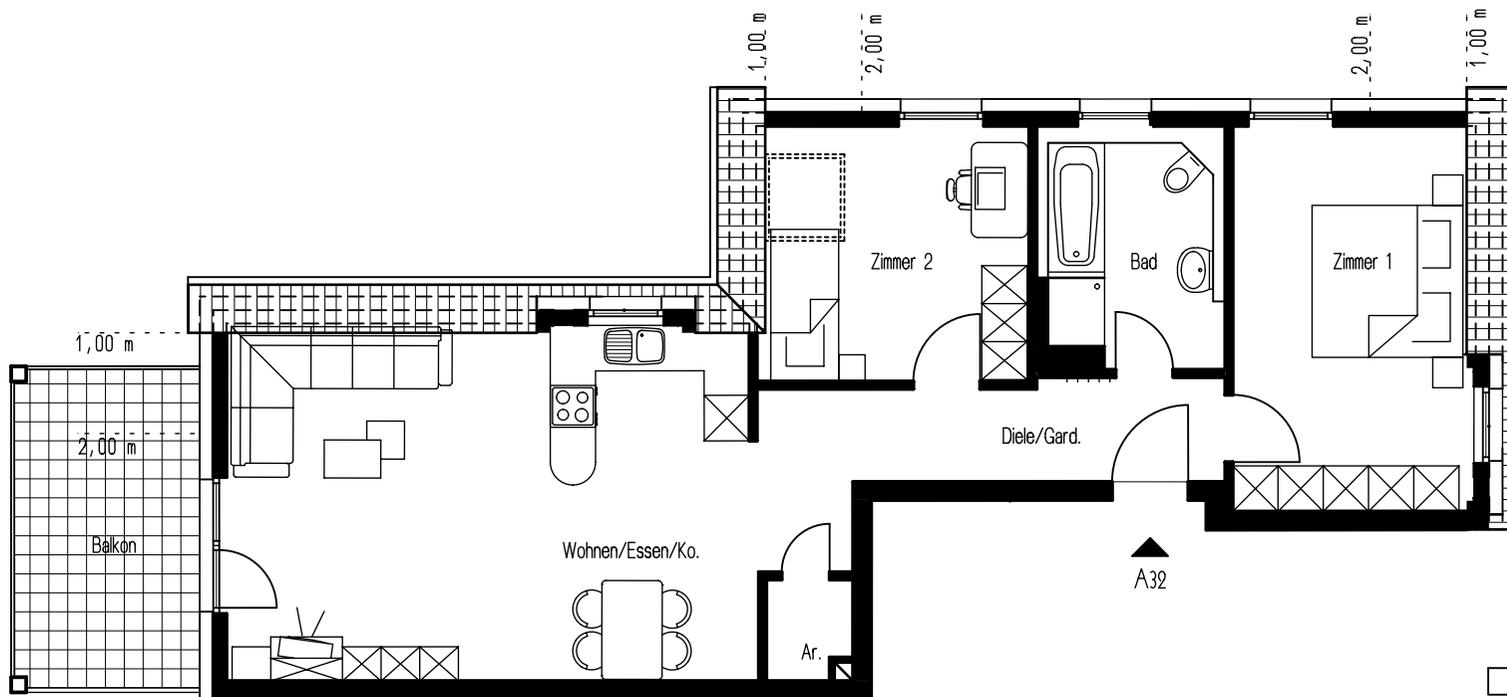


Maßstab 1 : 100 - A 1.132

Möbliierungsplan

Lage auf dem Grundstück

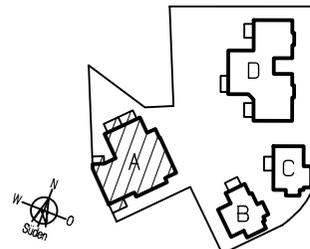


Lage im Gebäude

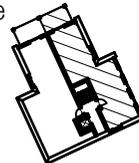

Wohn- & Nutzfläche nach WoFI V
(Balkone, Terrassen 50%) Grundfläche

Wohnen/Essen/Kochen	31,63 m ²	
Diele/Gard.	6,31 m ²	
Zimmer 1	13,73 m ²	
Zimmer 2	9,53 m ²	
Bad	7,37 m ²	
Ar.	1,44 m ²	
Balkon	5,24 m ²	10,48 m ²

Wohnfläche gesamt = 75,25 m²

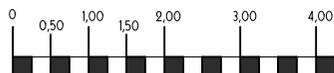

HIP

hier wohnen Sie richtig

Vertrieb

HENNING
IMMOBILIEN GMBH