
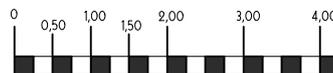


„Bonjour la vie“


Friedrichsdorf / Hugenottenstrasse 124 + 126a, Haus B
1. Obergeschoss / 3 - Zimmerwohnung mit Balkon

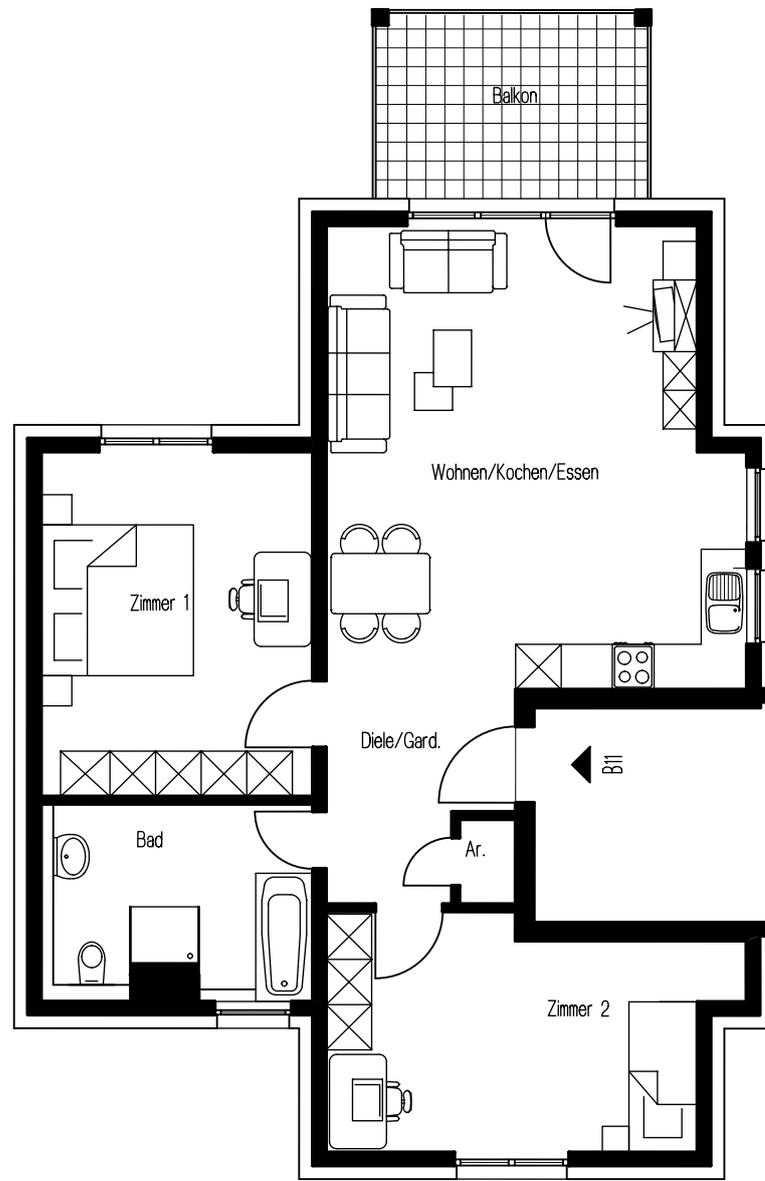

Maßstab 1 : 100 - A 1.211

Möblierungsplan

Lage auf dem Grundstück

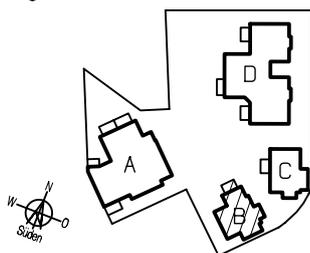


Wohn- & Nutzfläche nach WoFI V
(Balkone, Terrassen 50%) Grundfläche

Wohnen/Kochen/essen	31,59 m ²	
Diele/Gard.	6,03 m ²	
Zimmer 1	16,09 m ²	
Zimmer 2	14,89 m ²	
Bad	8,65 m ²	
Ar.	0,81 m ²	
Balkon	4,53 m ²	9,06 m ²

HIP
hier wohnen Sie richtig

Lage im Gebäude

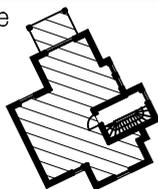

Wohnfläche gesamt = 82,59 m²

Vertrieb

HENNING
IMMOBILIEN GMBH