



# „Bonjour la vie“

Friedrichsdorf / Hugenottenstrasse 124 + 126a, Haus B  
Dachgeschoss / 3 - Zimmerwohnung mit Balkon

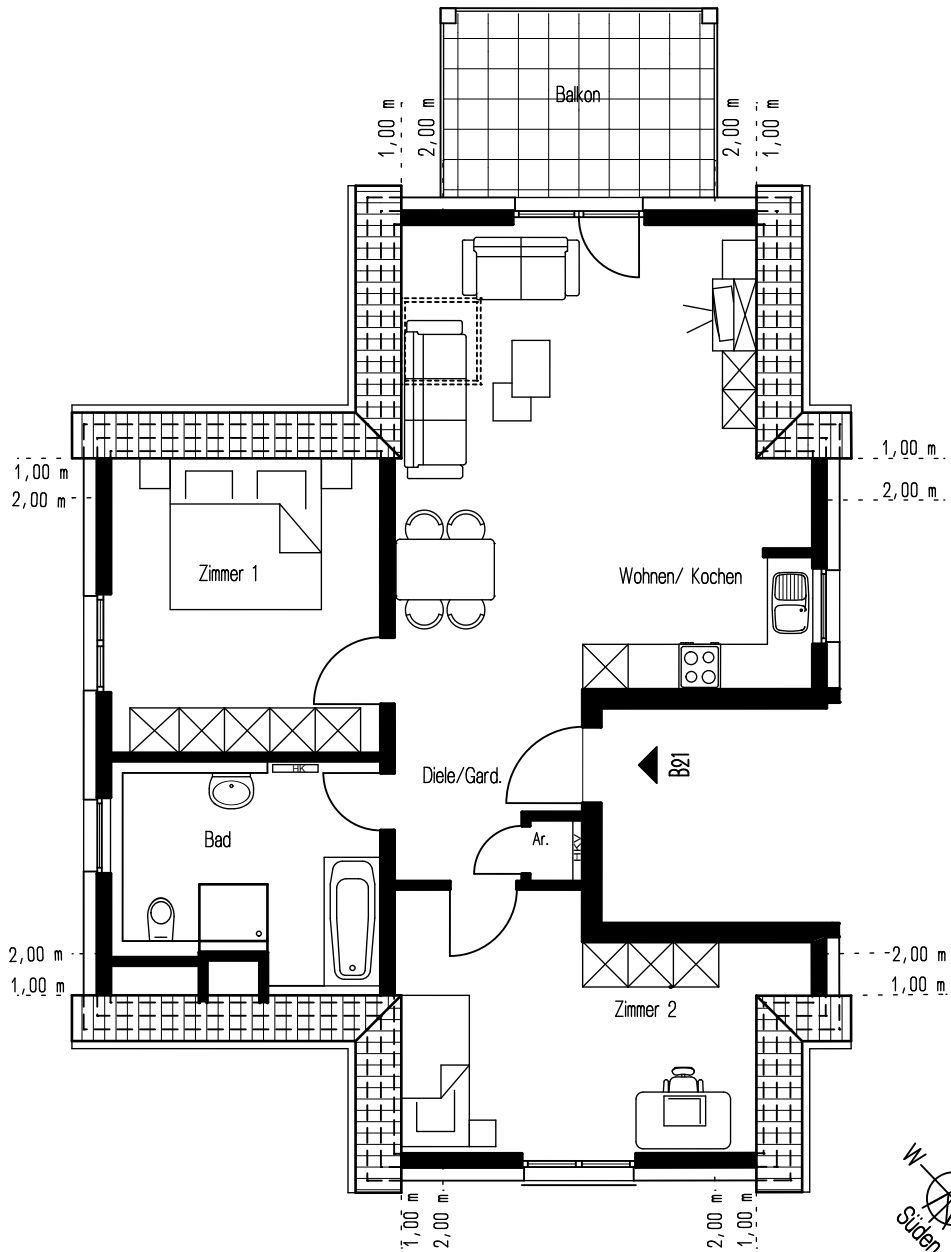

HK = Handtuchwärmekörper (unmaßstäblich)


HKV = Heizkreisverteiler oder Wärmeübergabestation (unmaßstäblich)

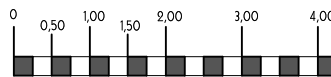

Maßstab 1 : 100 - A 1.221

Möblierungsplan

Lage auf dem Grundstück

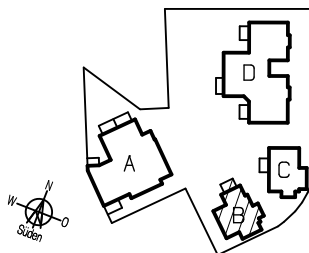


Wohn- & Nutzfläche nach WoFI V  
(Balkone, Terrassen 50%) Grundfläche

Wohnen/Kochen/Essen	29,92 m <sup>2</sup>	
Diele/Gard.	4,53 m <sup>2</sup>	
Zimmer 1	12,86 m <sup>2</sup>	
Zimmer 2	13,62 m <sup>2</sup>	
Bad	9,19 m <sup>2</sup>	
Ar.	0,55 m <sup>2</sup>	
Balkon	4,53 m <sup>2</sup>	9,06 m <sup>2</sup>

**HIP**  
*hier wohnen Sie richtig*

Lage im Gebäude

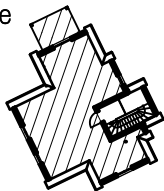

Wohnfläche gesamt = 75,20 m<sup>2</sup>

Vertrieb **HENNING**  
IMMOBILIEN GMBH