
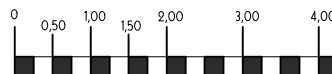
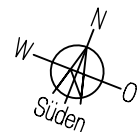


„Bonjour la vie“


Friedrichsdorf / Hugenottenstrasse 124 + 126a, Haus C
Dachgeschoss / 3 - Zimmerwohnung mit Balkon

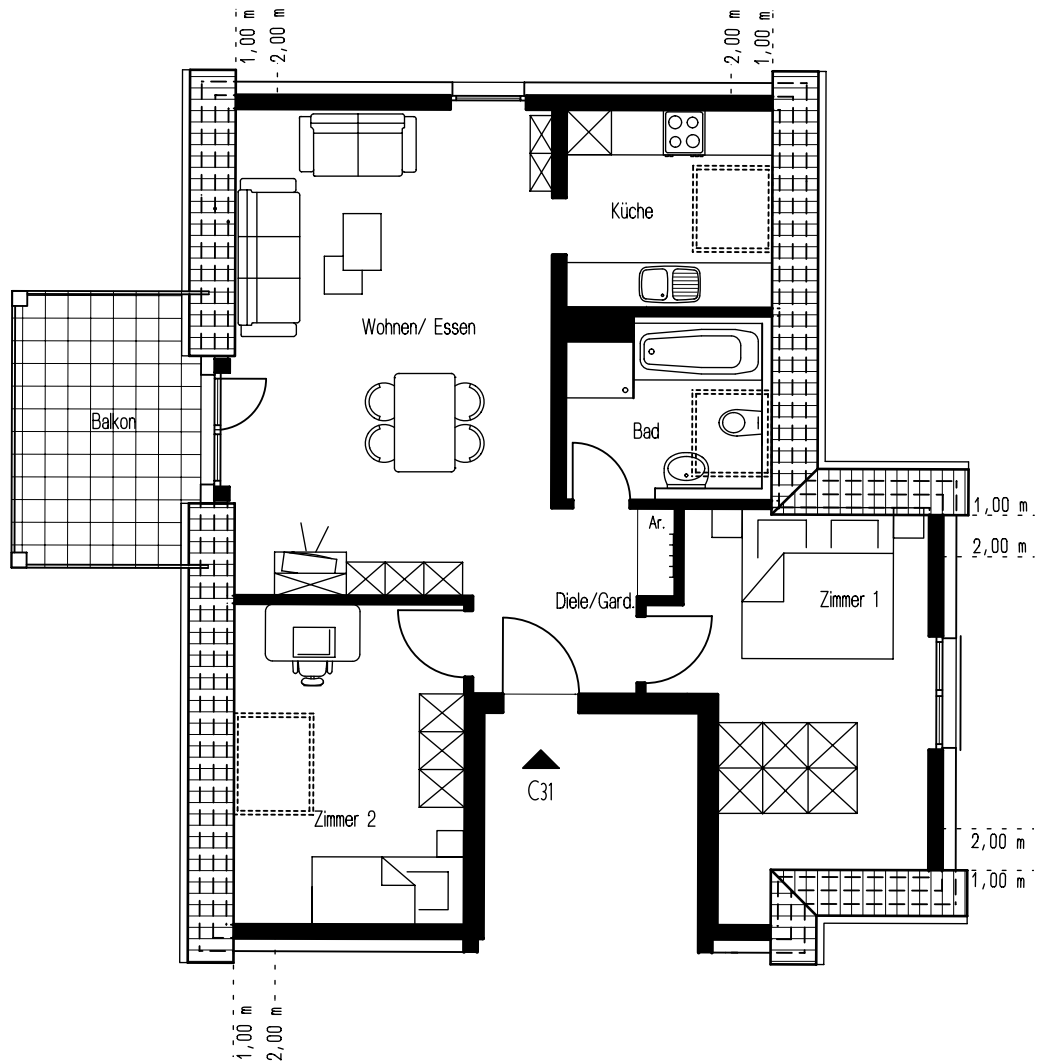


Maßstab 1 : 100 - A 1.331

Möblierungsplan

Lage auf dem Grundstück

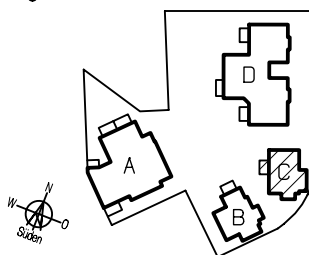

Lage im Gebäude

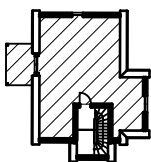

Wohn- & Nutzfläche nach WoFI V
(Balkone, Terrassen 50%) Grundfläche

Wohnen/Essen	25,73 m ²	
Diele/Gard.	4,10 m ²	
Zimmer 1	12,74 m ²	
Zimmer 2	11,73 m ²	
Küche	6,39 m ²	
Bad	5,54 m ²	
Ar.	0,59 m ²	
Balkon	4,31 m ²	9,06 m ²

Wohnfläche gesamt = 71,13 m²

HIP

hier wohnen Sie richtig

Vertrieb

HENNING
IMMOBILIEN GMBH