
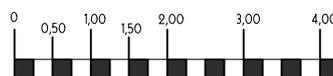
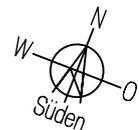


„Bonjour la vie“


Friedrichsdorf / Hugenottenstrasse 124 + 126a, Haus D
Erdgeschoss / 4 - Zimmerwohnung mit Terrasse

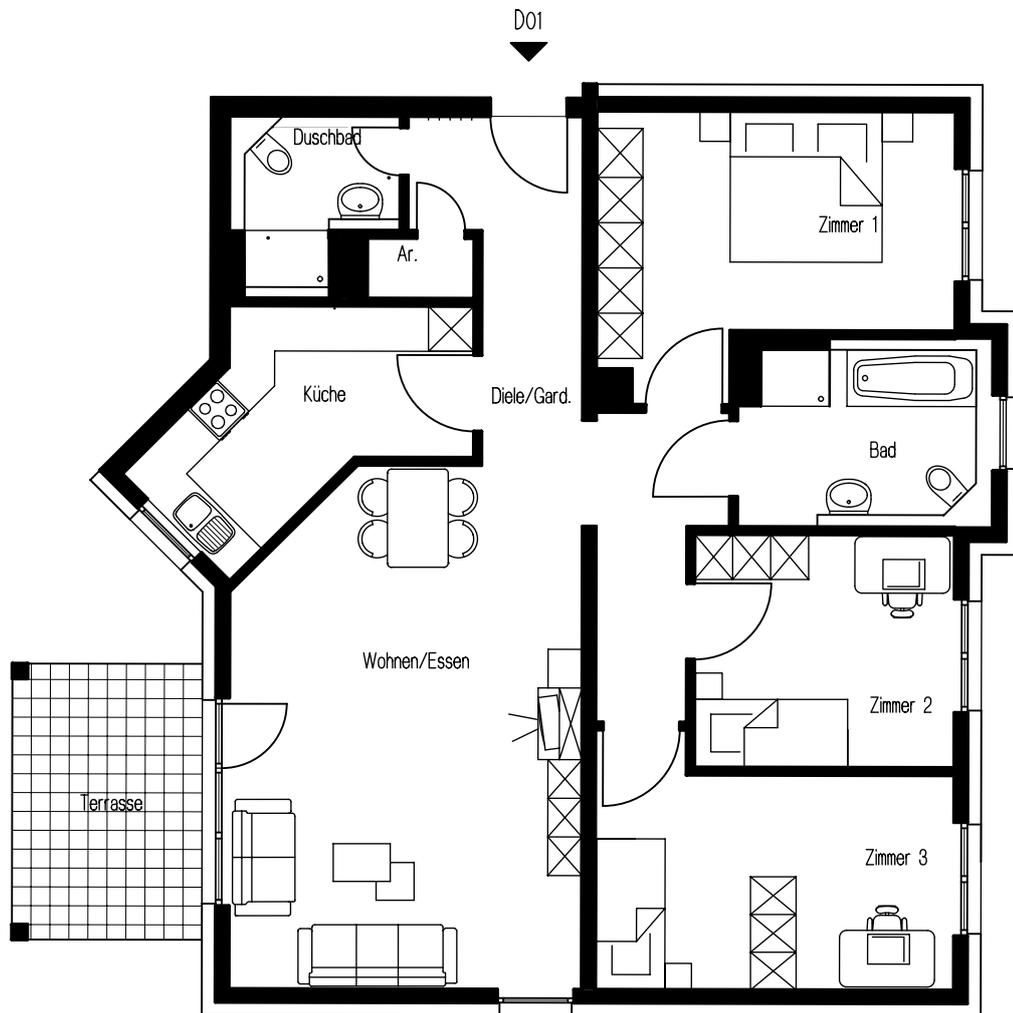

Maßstab 1 : 100 - A 1.401

Möblierungsplan

Lage auf dem Grundstück

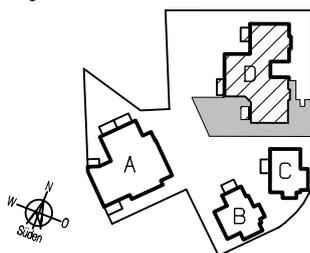

Lage im Gebäude



Wohn- & Nutzfläche nach WoFI V
(Balkone, Terrassen 50%) Grundfläche

Wohnen/Essen	30,51 m ²	
Diele/Gard.	7,50 m ²	
Zimmer 1	15,00 m ²	
Zimmer 2	10,54 m ²	
Zimmer 3	14,05 m ²	
Küche	9,82 m ²	
Bad	7,82 m ²	
Duschbad	4,22 m ²	
Flur	5,70 m ²	
Ar.	1,12 m ²	
Terrasse	4,53 m ²	9,06 m ²

Wohnfläche gesamt = 110,81 m²

Gartenanteil GD01 ca. 223 m²

HIP

hier wohnen Sie richtig

Vertrieb

HENNING
IMMOBILIEN GMBH