
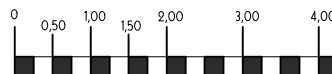


„Bonjour la vie“


Friedrichsdorf / Hugenottenstrasse 124 + 126a, Haus D
Erdgeschoss / 2 - Zimmerwohnung mit Terrasse

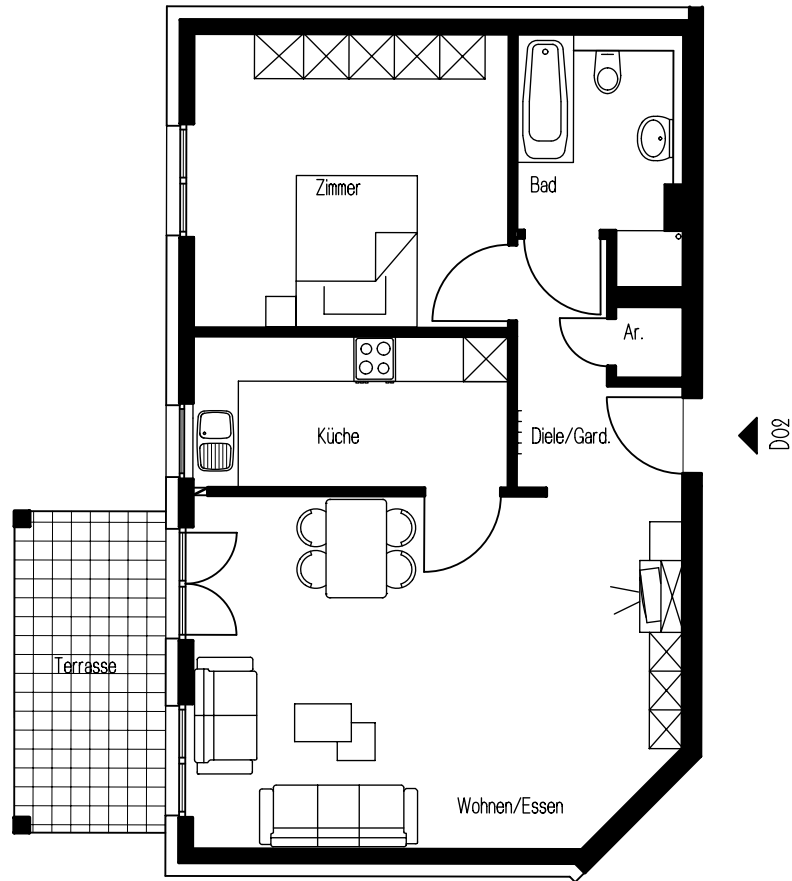

Maßstab 1 : 100 - A 1.402

Möblierungsplan


Lage auf dem Grundstück

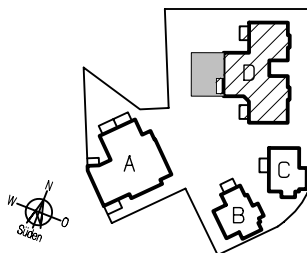

Wohn- & Nutzfläche nach WoFI V
(Balkone, Terrassen 50%) Grundfläche

Wohnen/Essen	29,43 m ²	
Diele/Gard.	5,34 m ²	
Zimmer	16,12 m ²	
Küche	8,35 m ²	
Bad	6,12 m ²	
Ar.	0,85 m ²	
Terrasse	4,21 m ²	8,42 m ²

Lage im Gebäude

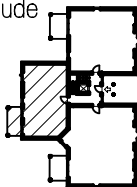

Wohnfläche gesamt = 70,42 m²

Gartenanteil GD02 ca. 90 m²

HIP

hier wohnen Sie richtig

Vertrieb

HENNING
IMMOBILIEN GMBH