
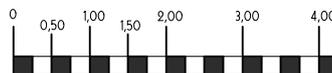
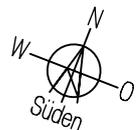


„Bonjour la vie“


Friedrichsdorf / Hugenottenstrasse 124 + 126a, Haus D
2. Obergeschoss / 2 - Zimmerwohnung mit Balkon

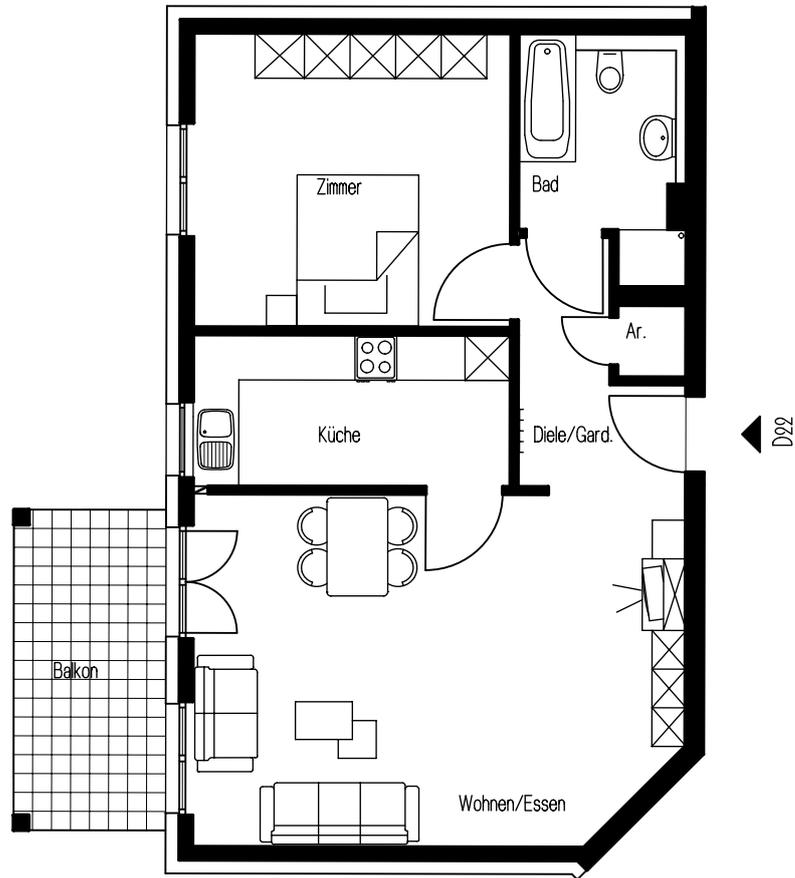

Maßstab 1 : 100 - A 1.422

Möblierungsplan

Lage auf dem Grundstück

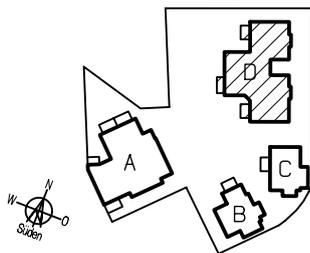


Wohn- & Nutzfläche nach WoFI V
(Balkone, Terrassen 50%) Grundfläche

Wohnen/Essen	29,43 m ²	
Diele/Gard.	5,34 m ²	
Zimmer	16,12 m ²	
Küche	8,35 m ²	
Bad	6,12 m ²	
Ar.	0,85 m ²	
Balkon	4,21 m ²	8,42 m ²

HIP
hier wohnen Sie richtig

Lage im Gebäude

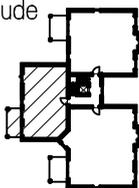

Wohnfläche gesamt = 70,42 m²

Vertrieb

HENNING
IMMOBILIEN GMBH