
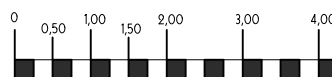
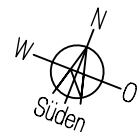


# „Bonjour la vie“


Friedrichsdorf / Hugenottenstrasse 124 + 126a, Haus D  
Dachgeschoss / 4 - Zimmerwohnung mit Dachterrasse

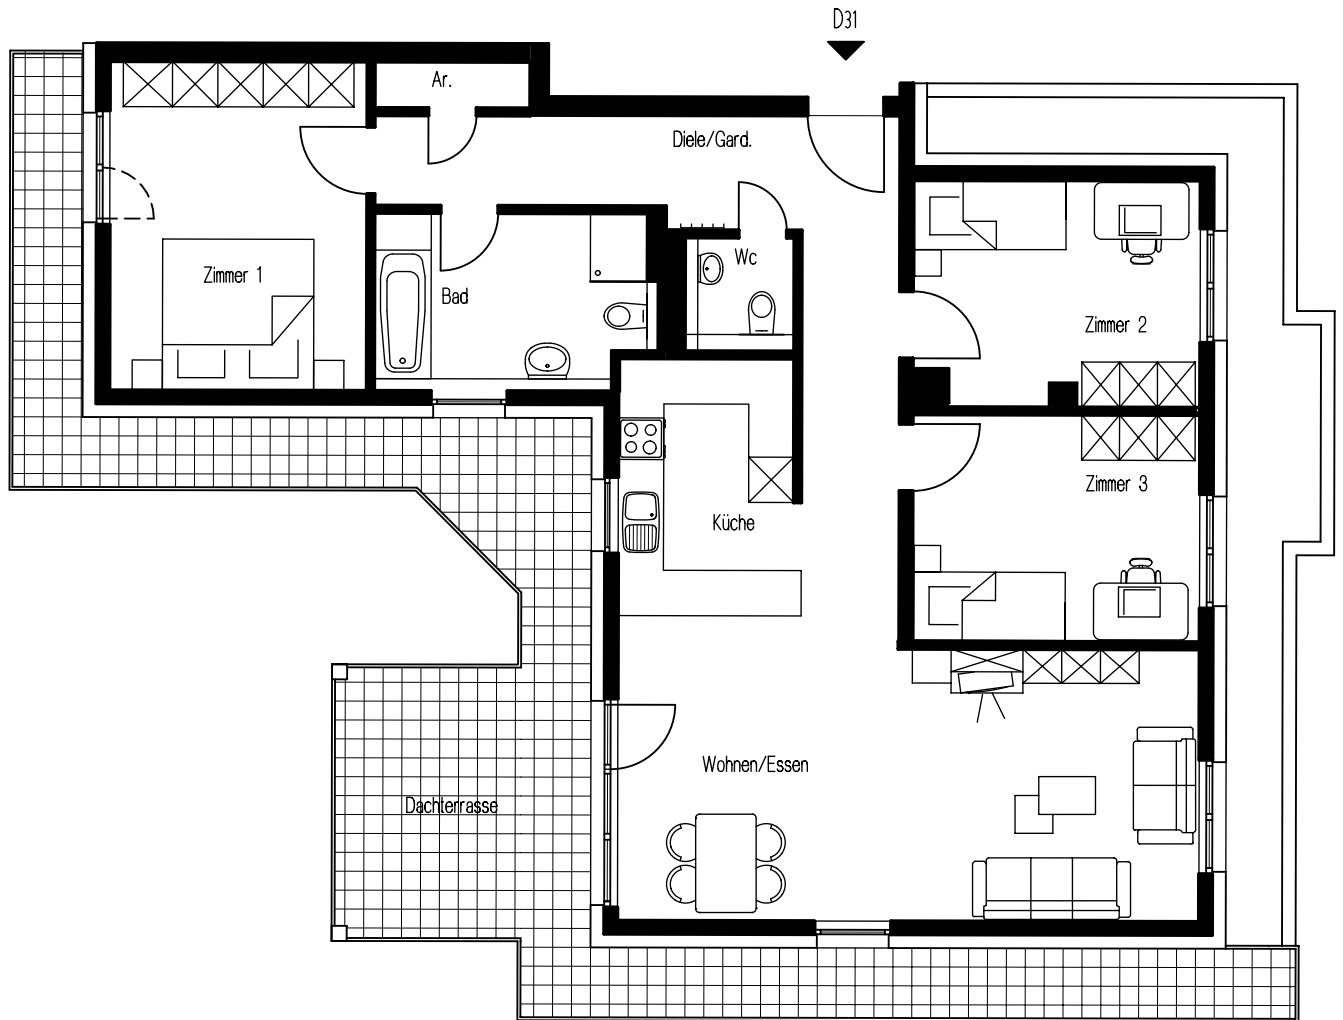


Maßstab 1 : 100 - A 1.431

## Möblierungsplan

Lage auf dem Grundstück

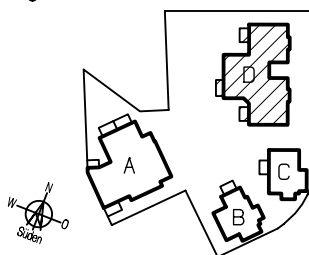

Lage im Gebäude

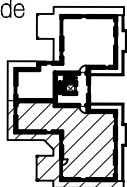

Wohn- & Nutzfläche nach WoFI V  
(Dachterrasse 25%) Grundfläche

Wohnen/Essen	28,97 m <sup>2</sup>	
Diele/Gard.	15,73 m <sup>2</sup>	
Zimmer 1	14,57 m <sup>2</sup>	
Zimmer 2	10,96 m <sup>2</sup>	
Zimmer 3	11,27 m <sup>2</sup>	
Küche	7,97 m <sup>2</sup>	
Bad	8,16 m <sup>2</sup>	
Wc	2,04 m <sup>2</sup>	
Ar.	1,20 m <sup>2</sup>	
Dachterrasse	9,08 m <sup>2</sup>	36,32 m <sup>2</sup>

Wohnfläche gesamt = 109,95 m<sup>2</sup>

# HIP

*hier wohnen Sie richtig*

Vertrieb

**HENNING**  
IMMOBILIEN GMBH