
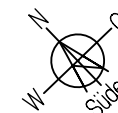


„Bonjour la vie“


Friedrichsdorf / Hugenottenstrasse 124 + 126a, Haus A
Erdgeschoss / 3 - Zimmerwohnung mit Terrasse

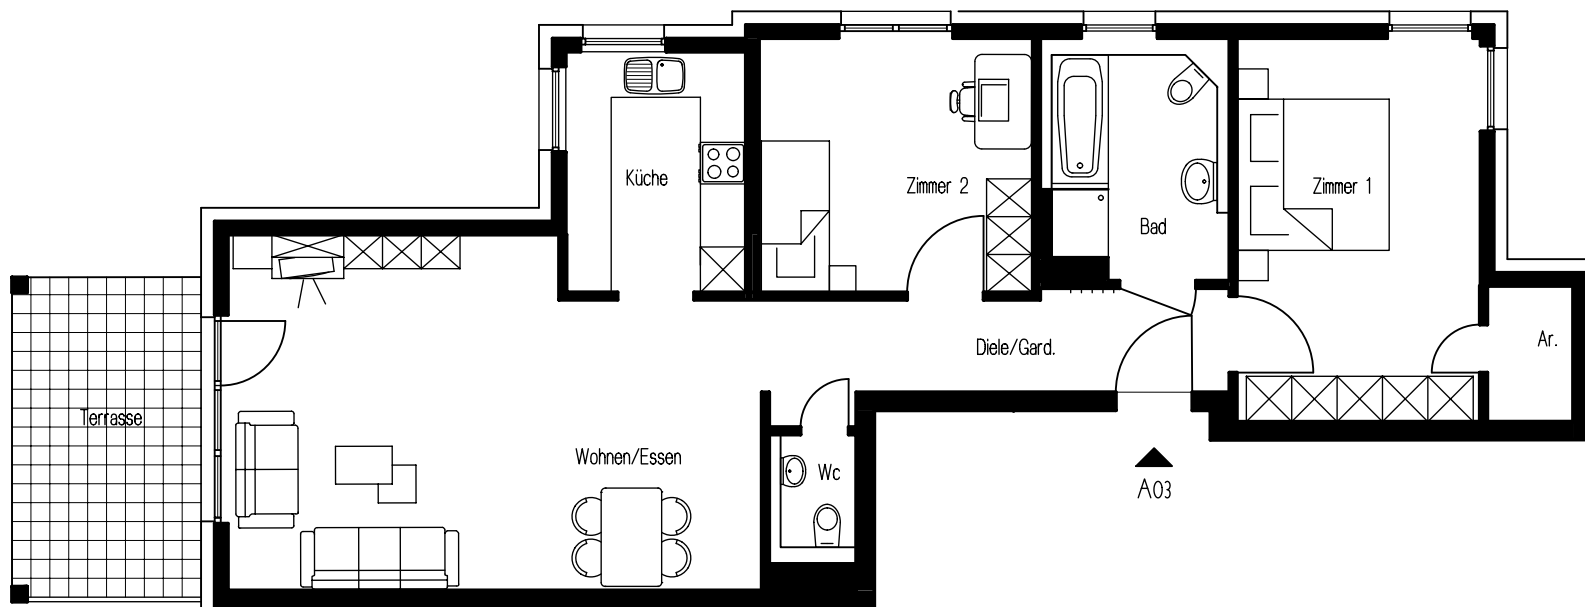


Maßstab 1 : 100 - A 1.103

Möblierungsplan

Lage auf dem Grundstück

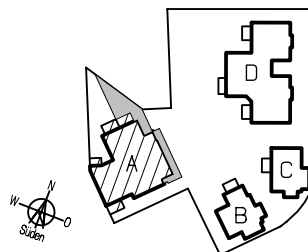

Lage im Gebäude

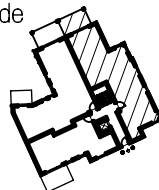


Wohn- & Nutzfläche nach WoFI V
(Balkone, Terrassen 50%) Grundfläche

Wohnen/Essen	30,57 m ²	
Diele/Gard.	8,35 m ²	
Zimmer 1	16,11 m ²	
Zimmer 2	12,00 m ²	
Küche	7,42 m ²	
Bad	7,37 m ²	
Wc	1,85 m ²	
Ar.	1,95 m ²	
Terrasse	5,25 m ²	10,50 m ²

Wohnfläche gesamt = 90,87 m²

Gartenanteil GA03 ca. 66 m²

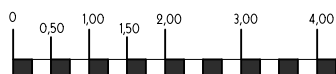

HIP

hier wohnen Sie richtig

Vertrieb

HENNING
IMMOBILIEN GMBH