


„Bonjour la vie“


Friedrichsdorf / Hugenottenstrasse 124 + 126a, Haus A
1. Obergeschoss / 3 - Zimmerwohnung mit Balkon

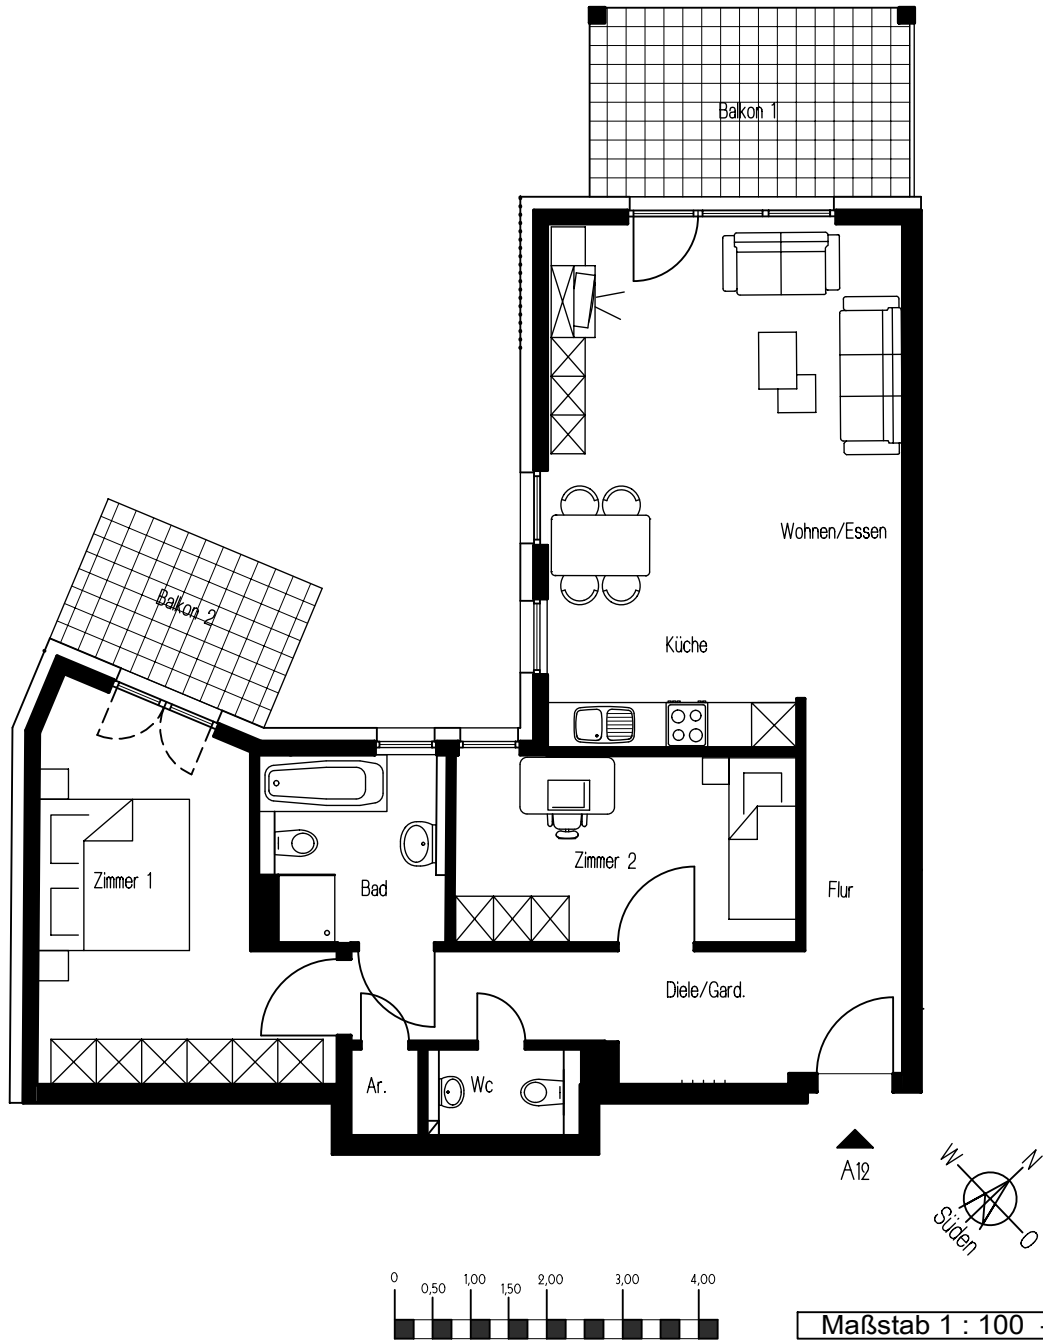


Maßstab 1 : 100 - A 1.112

Möblierungsplan

Lage auf dem Grundstück

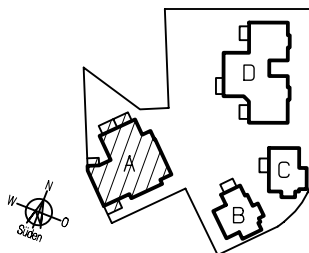

Lage im Gebäude

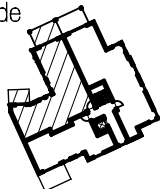

Wohn- & Nutzfläche nach WoFI V
(Balkone, Terrassen 50%) Grundfläche

Wohnen/Essen	26,23 m ²	
Diele/Gard.	10,64 m ²	
Flur	3,42 m ²	
Zimmer 1	15,64 m ²	
Zimmer 2	11,22 m ²	
Küche	6,02 m ²	
Bad	5,82 m ²	
Wc	2,25 m ²	
Ar.	1,04 m ²	
Balkon 1	5,25 m ²	10,50 m ²
Balkon 2	3,07 m ²	6,14 m ²

Wohnfläche gesamt = 90,60 m²

HIP

hier wohnen Sie richtig

Vertrieb

HENNING
IMMOBILIEN GMBH