
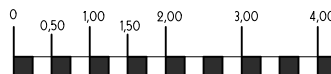
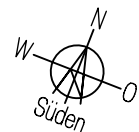


„Bonjour la vie“


Friedrichsdorf / Hugenottenstrasse 124 + 126a, Haus C
1. Obergeschoss / 3 - Zimmerwohnung mit Balkon

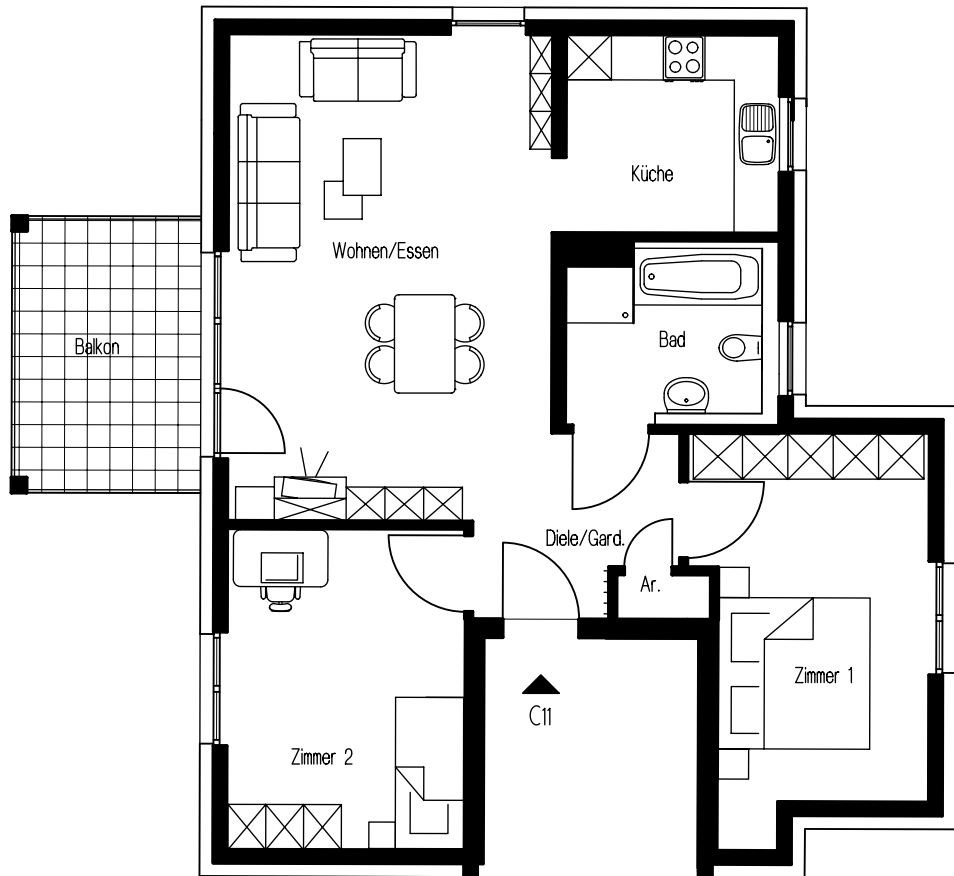


Maßstab 1 : 100 - A 1.311

Möblierungsplan

Lage auf dem Grundstück

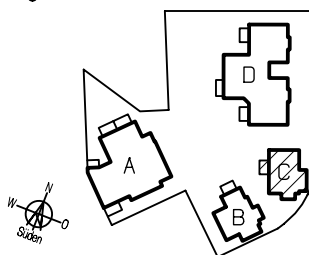

Lage im Gebäude

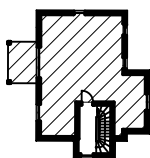

Wohn- & Nutzfläche nach WoFI V
(Balkone, Terrassen 50%) Grundfläche

Wohnen/Essen	27,43 m ²	
Diele/Gard.	4,84 m ²	
Zimmer 1	14,69 m ²	
Zimmer 2	13,21 m ²	
Küche	7,49 m ²	
Bad	6,39 m ²	
Ar.	0,71 m ²	
Balkon	4,53 m ²	9,06 m ²

Wohnfläche gesamt = 79,29 m²

HIP

hier wohnen Sie richtig

Vertrieb

HENNING
IMMOBILIEN GMBH