
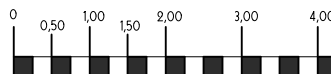
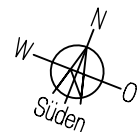


„Bonjour la vie“


Friedrichsdorf / Hugenottenstrasse 124 + 126a, Haus C
2. Obergeschoss / 3 - Zimmerwohnung mit Balkon

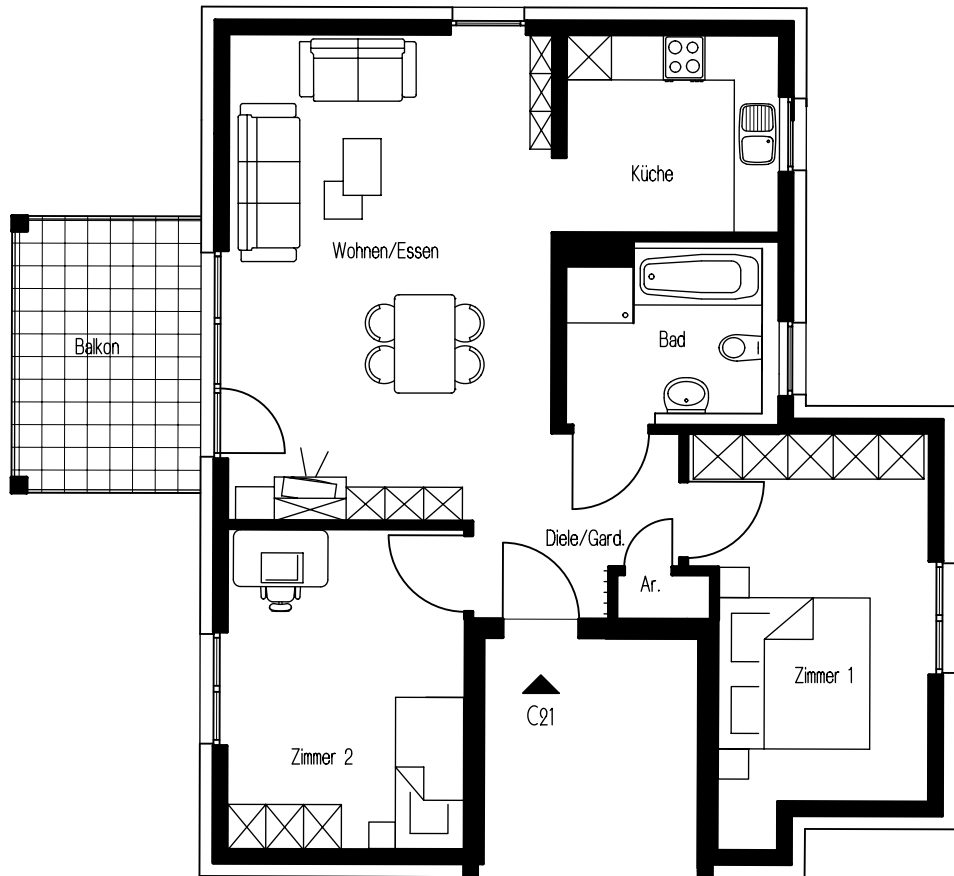


Maßstab 1 : 100 - A 1.321

Möblierungsplan

Lage auf dem Grundstück

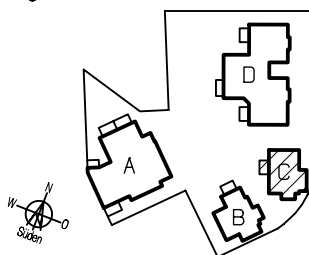

Lage im Gebäude

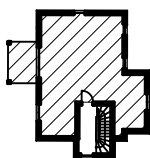

Wohn- & Nutzfläche nach WoFI V
(Balkone, Terrassen 50%) Grundfläche

| | | |
|--------------|----------------------|---------------------|
| Wohnen/Essen | 27,43 m ² | |
| Diele/Gard. | 4,84 m ² | |
| Zimmer 1 | 14,69 m ² | |
| Zimmer 2 | 13,21 m ² | |
| Küche | 7,49 m ² | |
| Bad | 6,39 m ² | |
| Ar. | 0,71 m ² | |
| Balkon | 4,53 m ² | 9,06 m ² |

Wohnfläche gesamt = 79,29 m²

HIP

hier wohnen Sie richtig

Vertrieb

HENNING
IMMOBILIEN GMBH