
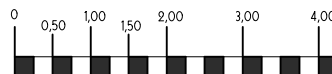
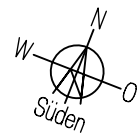


„Bonjour la vie“


Friedrichsdorf / Hugenottenstrasse 124 + 126a, Haus D
1. Obergeschoss / 3 - Zimmerwohnung mit Balkon

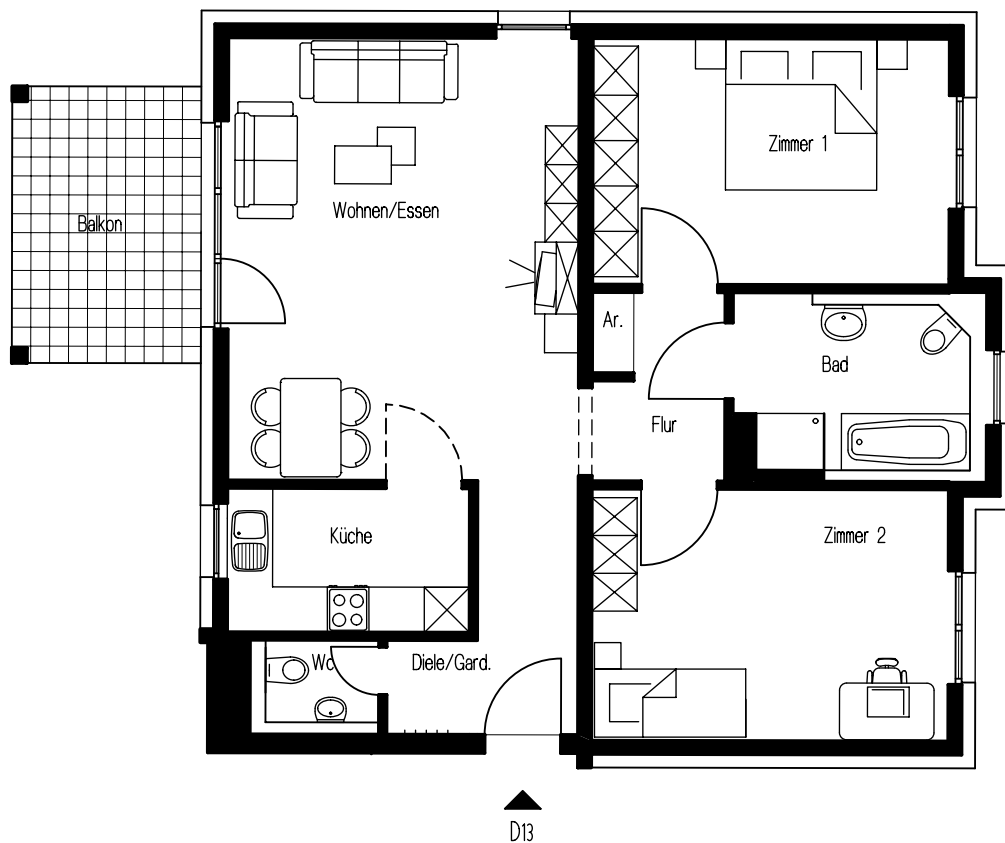


Maßstab 1 : 100 - A 1.413

Möblierungsplan

Lage auf dem Grundstück

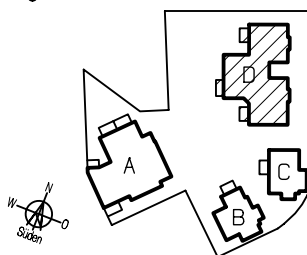

Lage im Gebäude

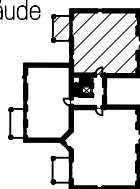

Wohn- & Nutzfläche nach WoFI V
(Balkone, Terrassen 50%) Grundfläche

Wohnen/Essen	26,86 m ²	
Diele/Gard.	5,86 m ²	
Zimmer 1	15,15 m ²	
Zimmer 2	15,50 m ²	
Küche	6,08 m ²	
Flur	3,73 m ²	
Bad	7,82 m ²	
Wc	2,03 m ²	
Ar.	0,57 m ²	
Balkon	4,53 m ²	9,06 m ²

Wohnfläche gesamt = 88,13 m²

HIP

hier wohnen Sie richtig

Vertrieb

HENNING
IMMOBILIEN GMBH