
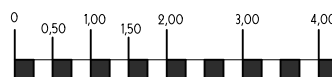
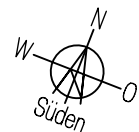


„Bonjour la vie“


Friedrichsdorf / Hugenottenstrasse 124 + 126a, Haus D
Dachgeschoss / 3 - Zimmerwohnung mit Dachterrasse

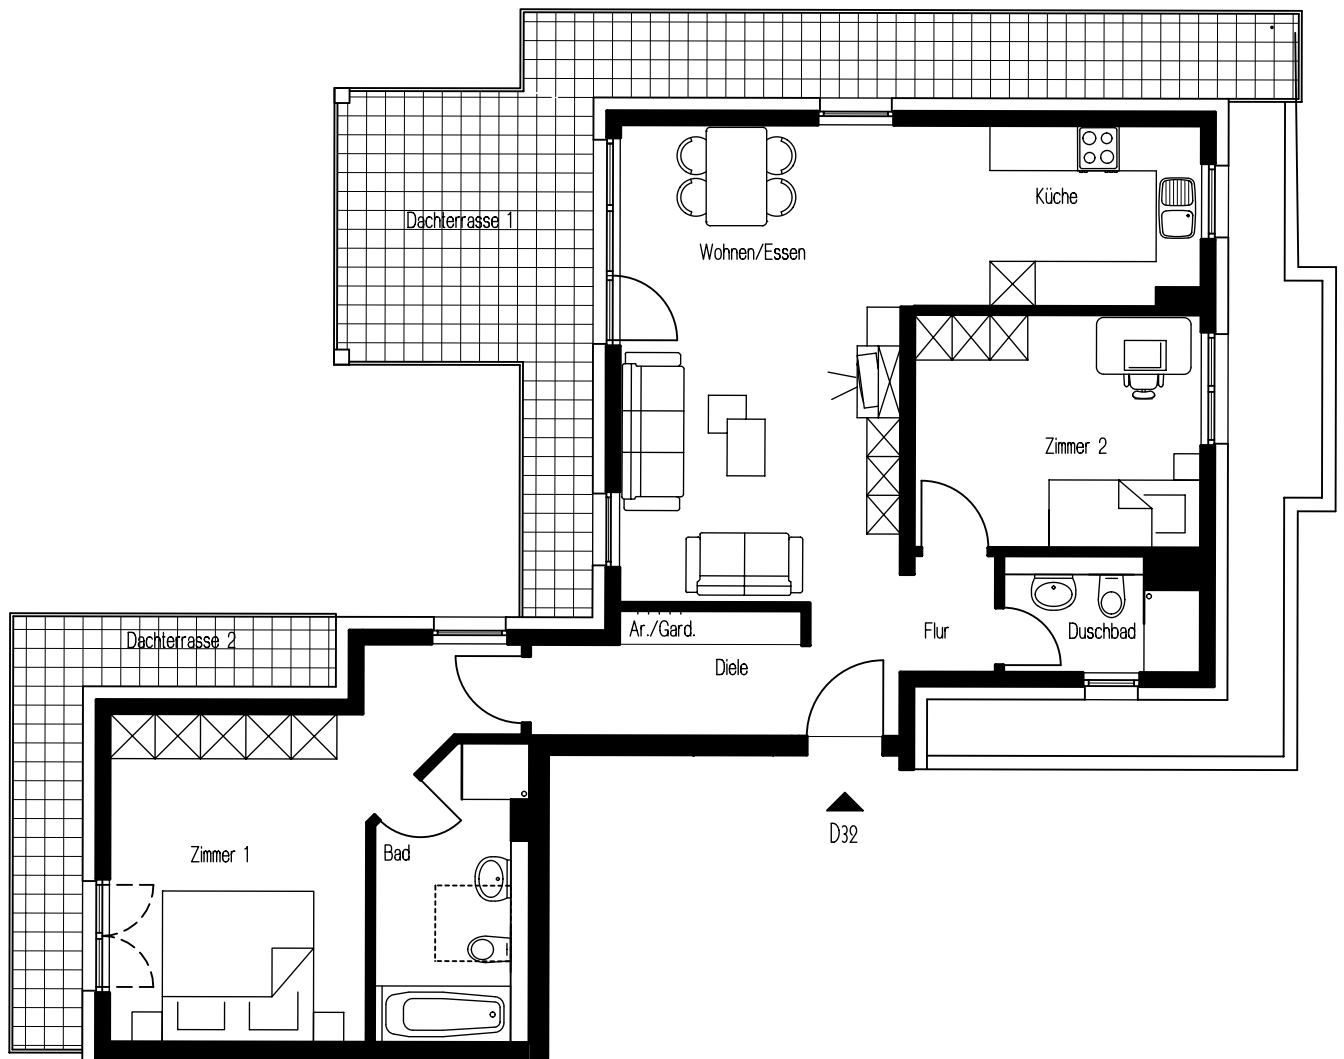

Maßstab 1 : 100 - A 1.432

Möblierungsplan

Lage auf dem Grundstück

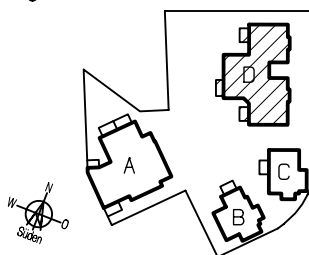

Lage im Gebäude



Wohn- & Nutzfläche nach WoFI V
(Dachterrasse 25%) Grundfläche

Wohnen/Essen	26,03 m ²	
Diele	6,43 m ²	
Zimmer 1	17,72 m ²	
Zimmer 2	11,60 m ²	
Küche	6,61 m ²	
Bad	7,20 m ²	
Duschbad	3,88 m ²	
Flur	1,90 m ²	
Ar./Gard.	1,08 m ²	
Dachterrasse 1	6,66 m ²	26,64 m ²
Dachterrasse 2	2,10 m ²	8,40 m ²
Wohnfläche gesamt =	91,21 m²	

HIP

hier wohnen Sie richtig

Vertrieb

HENNING
IMMOBILIEN GMBH