
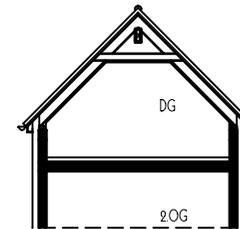



„Bonjour la vie“

Friedrichsdorf / Hugenottenstrasse 124 + 126a, Haus C

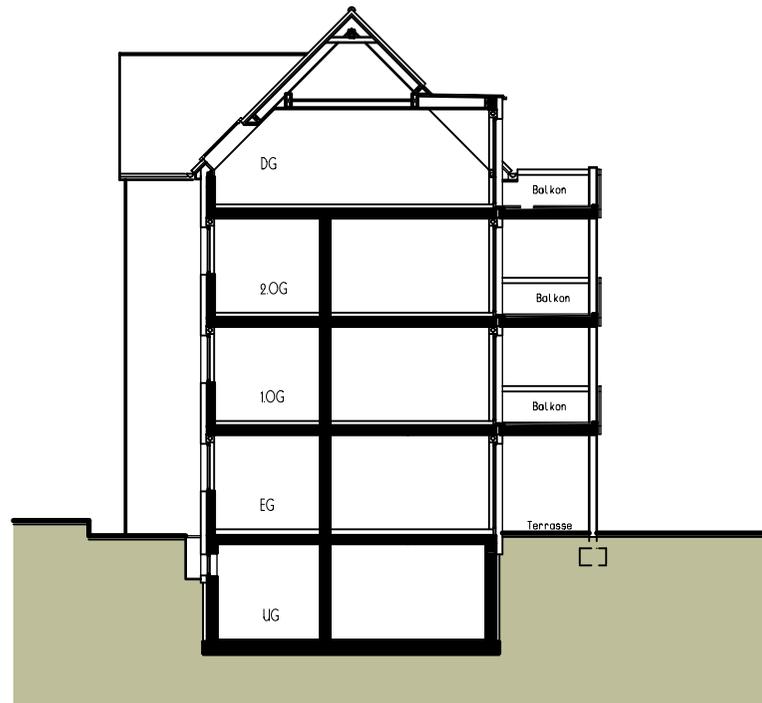

SCHNITT ZWERCHGIEBEL
STRASSESEITE HAUS C

**SCHNITT 3 - 3
HAUS C**

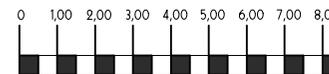

Maßstab 1:200 - A 1.332

Möblierungsplan



hier wohnen Sie richtig

Vertrieb

HENNING
IMMOBILIEN GMBH