



„Bonjour la vie“

Friedrichsdorf / Hugenottenstrasse 124 + 126a, Haus D

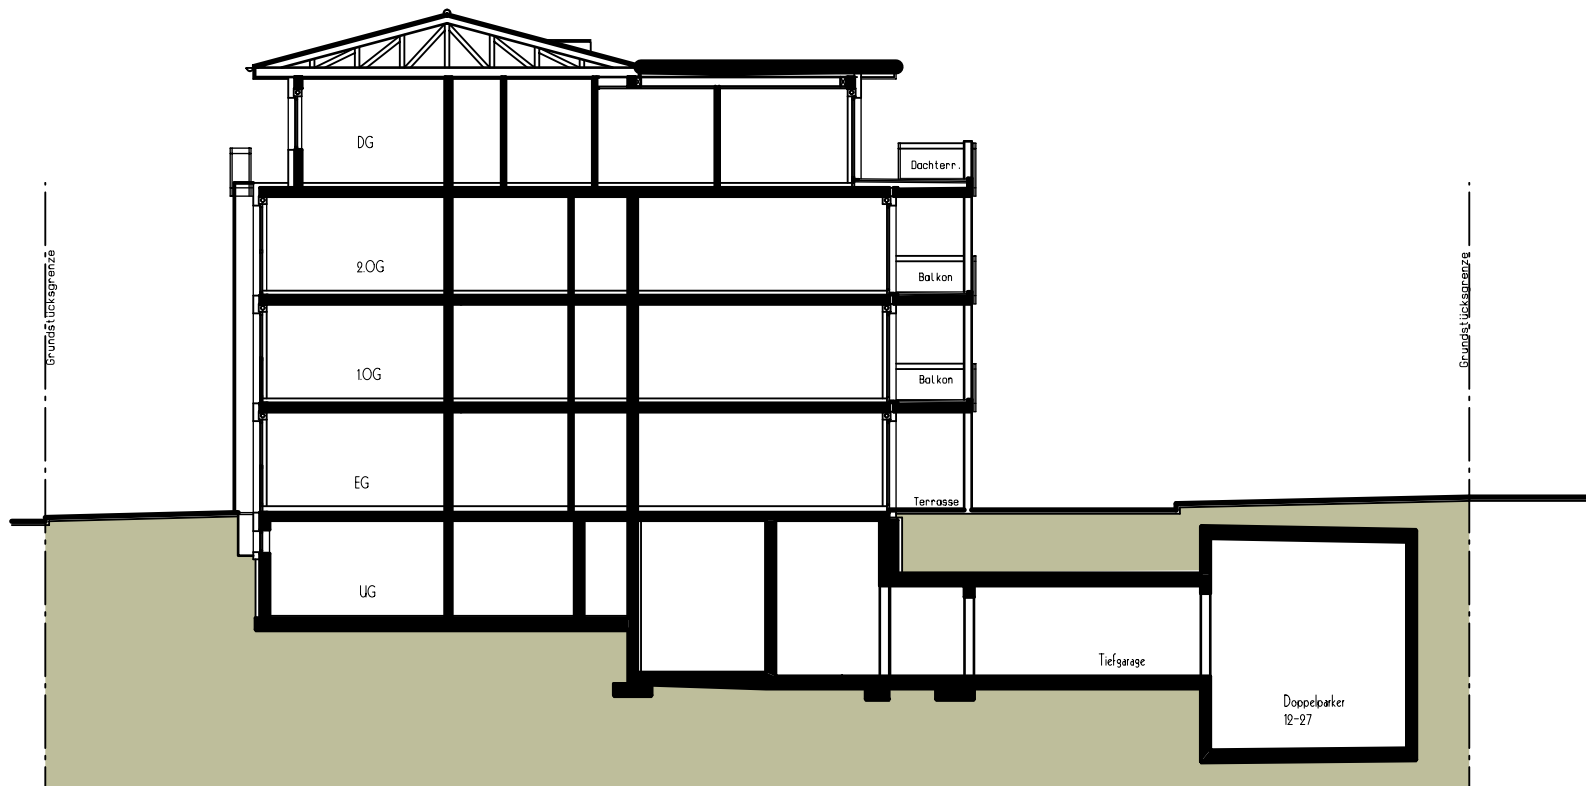

**SCHNITT 4 - 4
HAUS D**

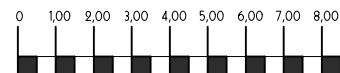

Maßstab 1:200 - A 1.433

Möblierungsplan



hier wohnen Sie richtig

Vertrieb

HENNING
IMMOBILIEN GMBH