



# „Bonjour la vie“

Friedrichsdorf / Hugenottenstrasse 124 + 126a, Haus D

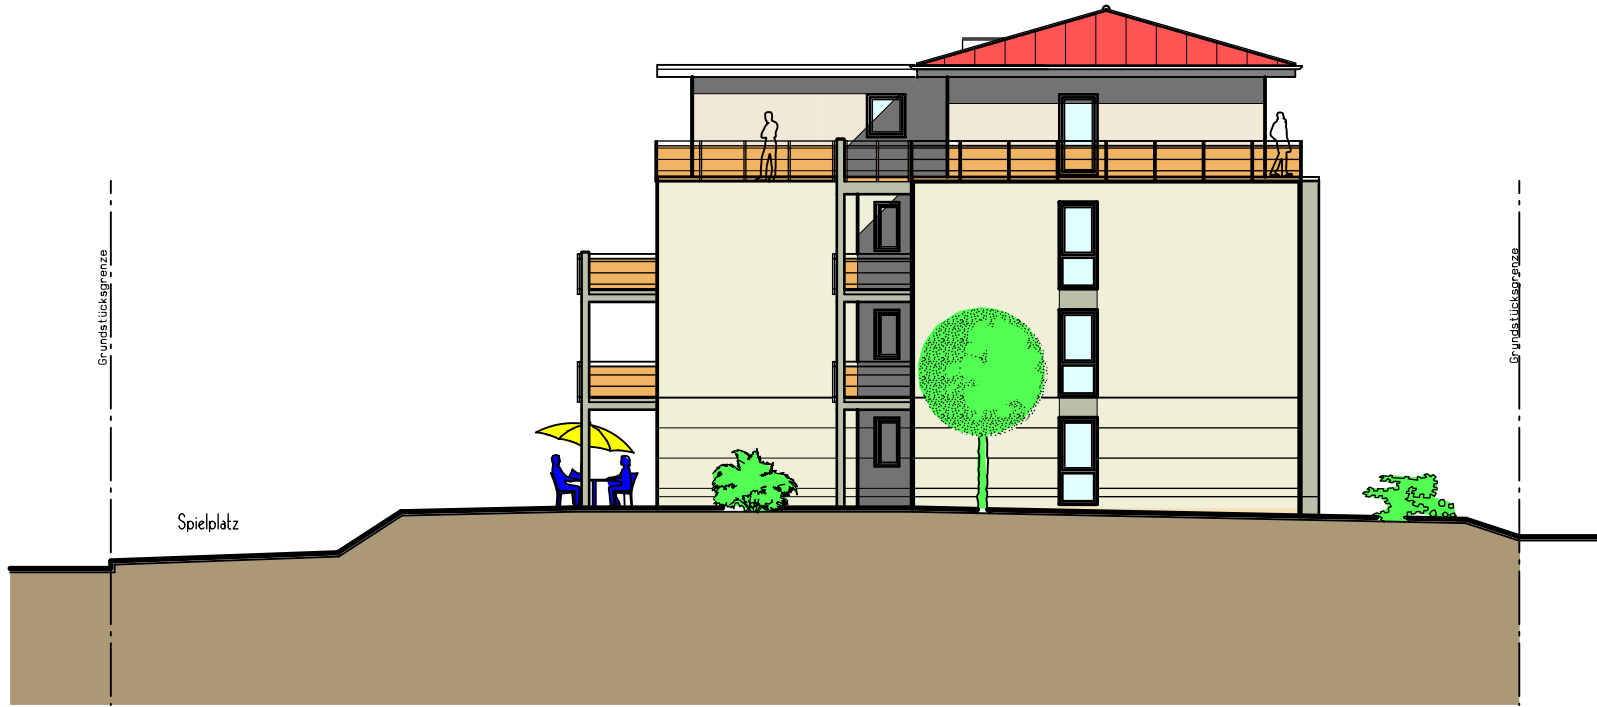

Spielplatz

**ANSICHT SÜDEN HAUS D**

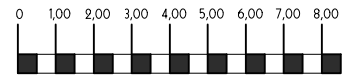

Maßstab 1:200 - A 1.435

Möblierungsplan



*hier wohnen Sie richtig*

Vertrieb **HENNING**  
IMMOBILIEN GMBH